


PIANTA STATO DI FATTO - PIANO PRIMO  
Scala 1:100



PIANTA STATO DI FATTO - COPERTURA  
Scala 1:100

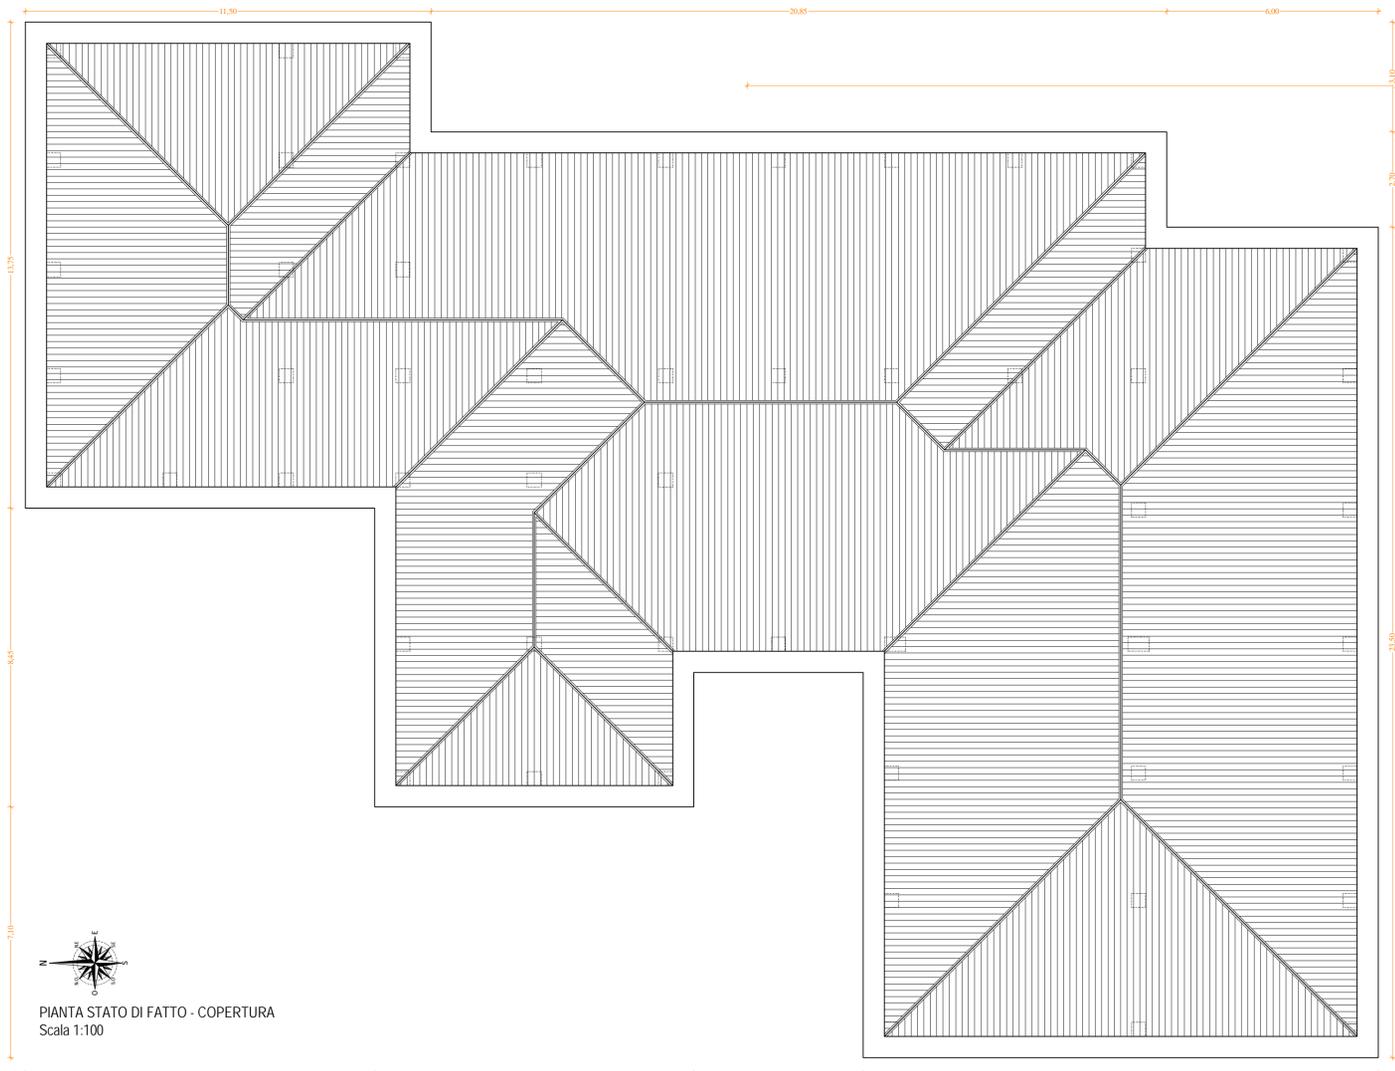

## Comune di Martone

(Città Metropolitana di Reggio Calabria)

**POR CALABRIA FESR-FSE 2014-2020**  
**ASSE IX - INCLUSIONE SOCIALE Azione 9.3.5**  
Oggetto: Recupero e rifunzionalizzazione dell'immobile inutilizzato sito in Via Colacà del Comune di Martone da adibire a centro per il "dopo di noi"

Committente:  
**Amministrazione Comunale di Martone**

Elaborato:  
**STATO DI FATTO - PIANTE PIANO TERRA E PIANTE COPERTURA**  
Scala 1:100

### PROGETTO DEFINITIVO

i Progettisti  
Capogruppo Mandatario  
Arch. Giuseppe Luciano

Mandante  
Arch. Domenico V. Agostino

Mandante  
Geom. Domenico Raco

il Responsabile del Procedimento  
Geom. Sergio Marando

Tav. n°

**AR 02**

1	Emissione	Novembre 2017	Agostino / Raco	Arch. G. Luciano	Arch. G. Luciano
N	Emissione o Revisione	Data	Eseguito	Controllato	Approvato
Nome File		Archivio		Studio LUCIANO & PARTNERS	

**SLP**  
**STUDIO LUCIANO & PARTNERS**  
i collaboratori: Ing. Immacolata Comisso

Arch. Giuseppe Luciano  
Via Mada. 11 - 89043 GROTTIERA (RC) Tel. e Fax 0964.20589  
e-mail: g.luciano@sigproteing.it

Arch. Domenico V. Agostino  
Via Duca della Vittoria. 51 - 89044 LOCRI (RC) Tel. 329.7632737  
e-mail: agostino.demib@gmail.com

Geom. Domenico Raco  
e-mail: domenicoraco@gmail.com